


R階 平面図 S=1/200

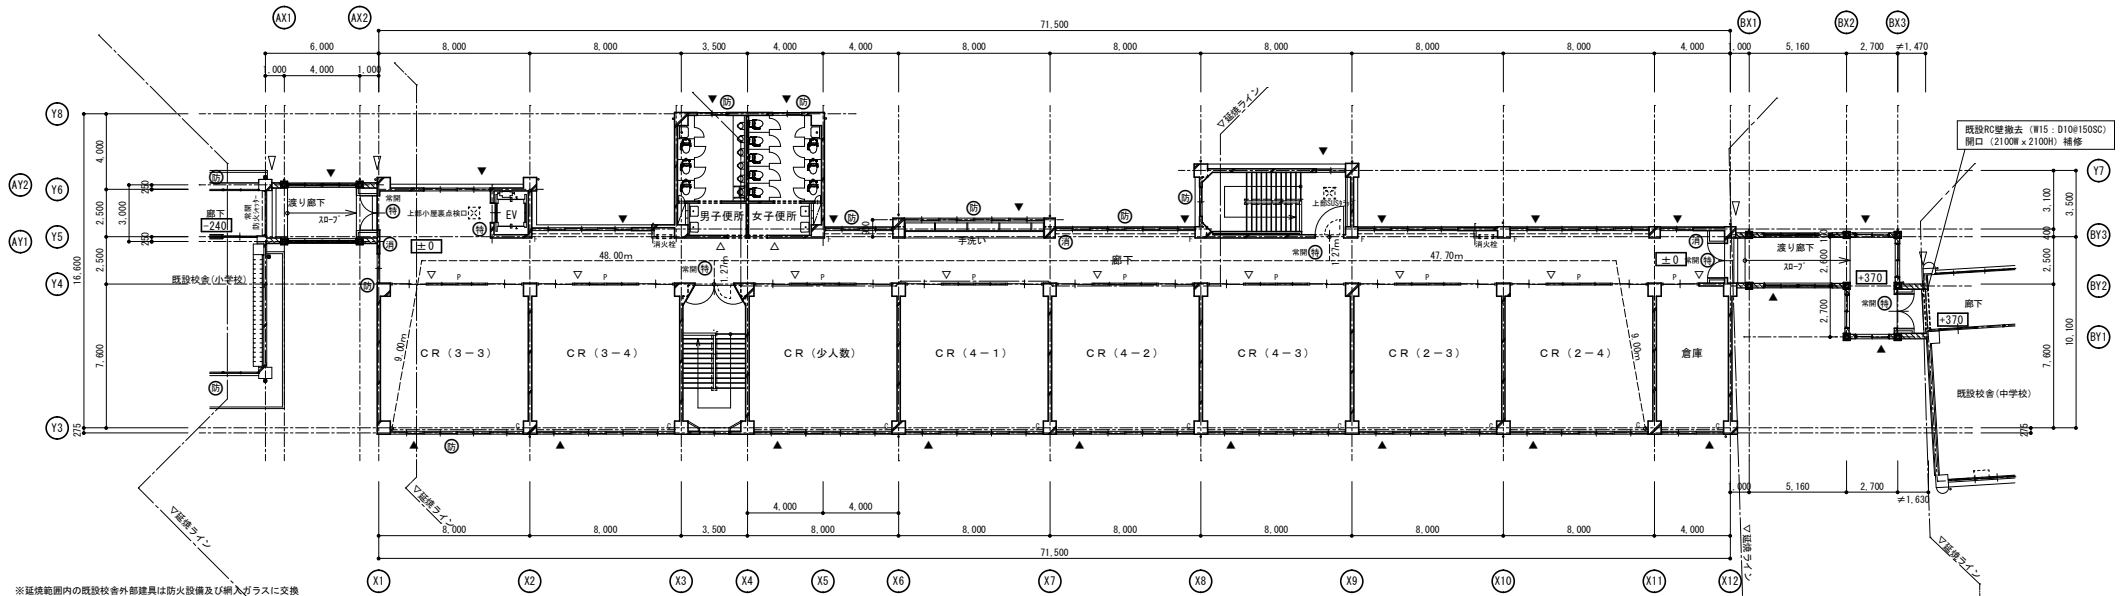

3階 平面図 S=1/200

※基礎範囲内の既設校舎外部建具は防火設備及び納入ガラスに交換

凡 例			
	RC壁		スチールバーテーション
	CB100 (D10@400#3)		特定防火設備
	LGS下地盤 (65mm)		防火設備
	防火上主要な開口等 LGS下地 (65mm)強化PFC21両面二重構造 耐火間仕切 (H12構造)1399 及び構造上必要なもの		消火器 (ABC10型) BOX共
	既設下地 丸CC55		代用出入口・非常用出入口
	外壁: 1時間耐火構造 (FP060NE-9293) 柱: 2時間耐火構造 (FP1200N-9405) 床: 2時間耐火構造 (FP1200N-9350)		室名札
			荷掛パイプ (フック付)

歩行距離 (1): 9.00+48.00+1.27=58.27m (重積: 25.73m)
歩行距離 (2): 9.00+47.70+1.27=57.97m (重積: 25.43m)

北方町	
工事名	(仮称) 北方町立北学園文教科施設新增築改築等工事
種別	3階平面図・屋根伏図 図面番号 000
縮尺	1/200 作成年月 令和 02年 04月
設計者	創建・ダイナ特定委託業務共同企業体 一級建築士氏名印 大臣登録第 207485号 今西 和仁 印