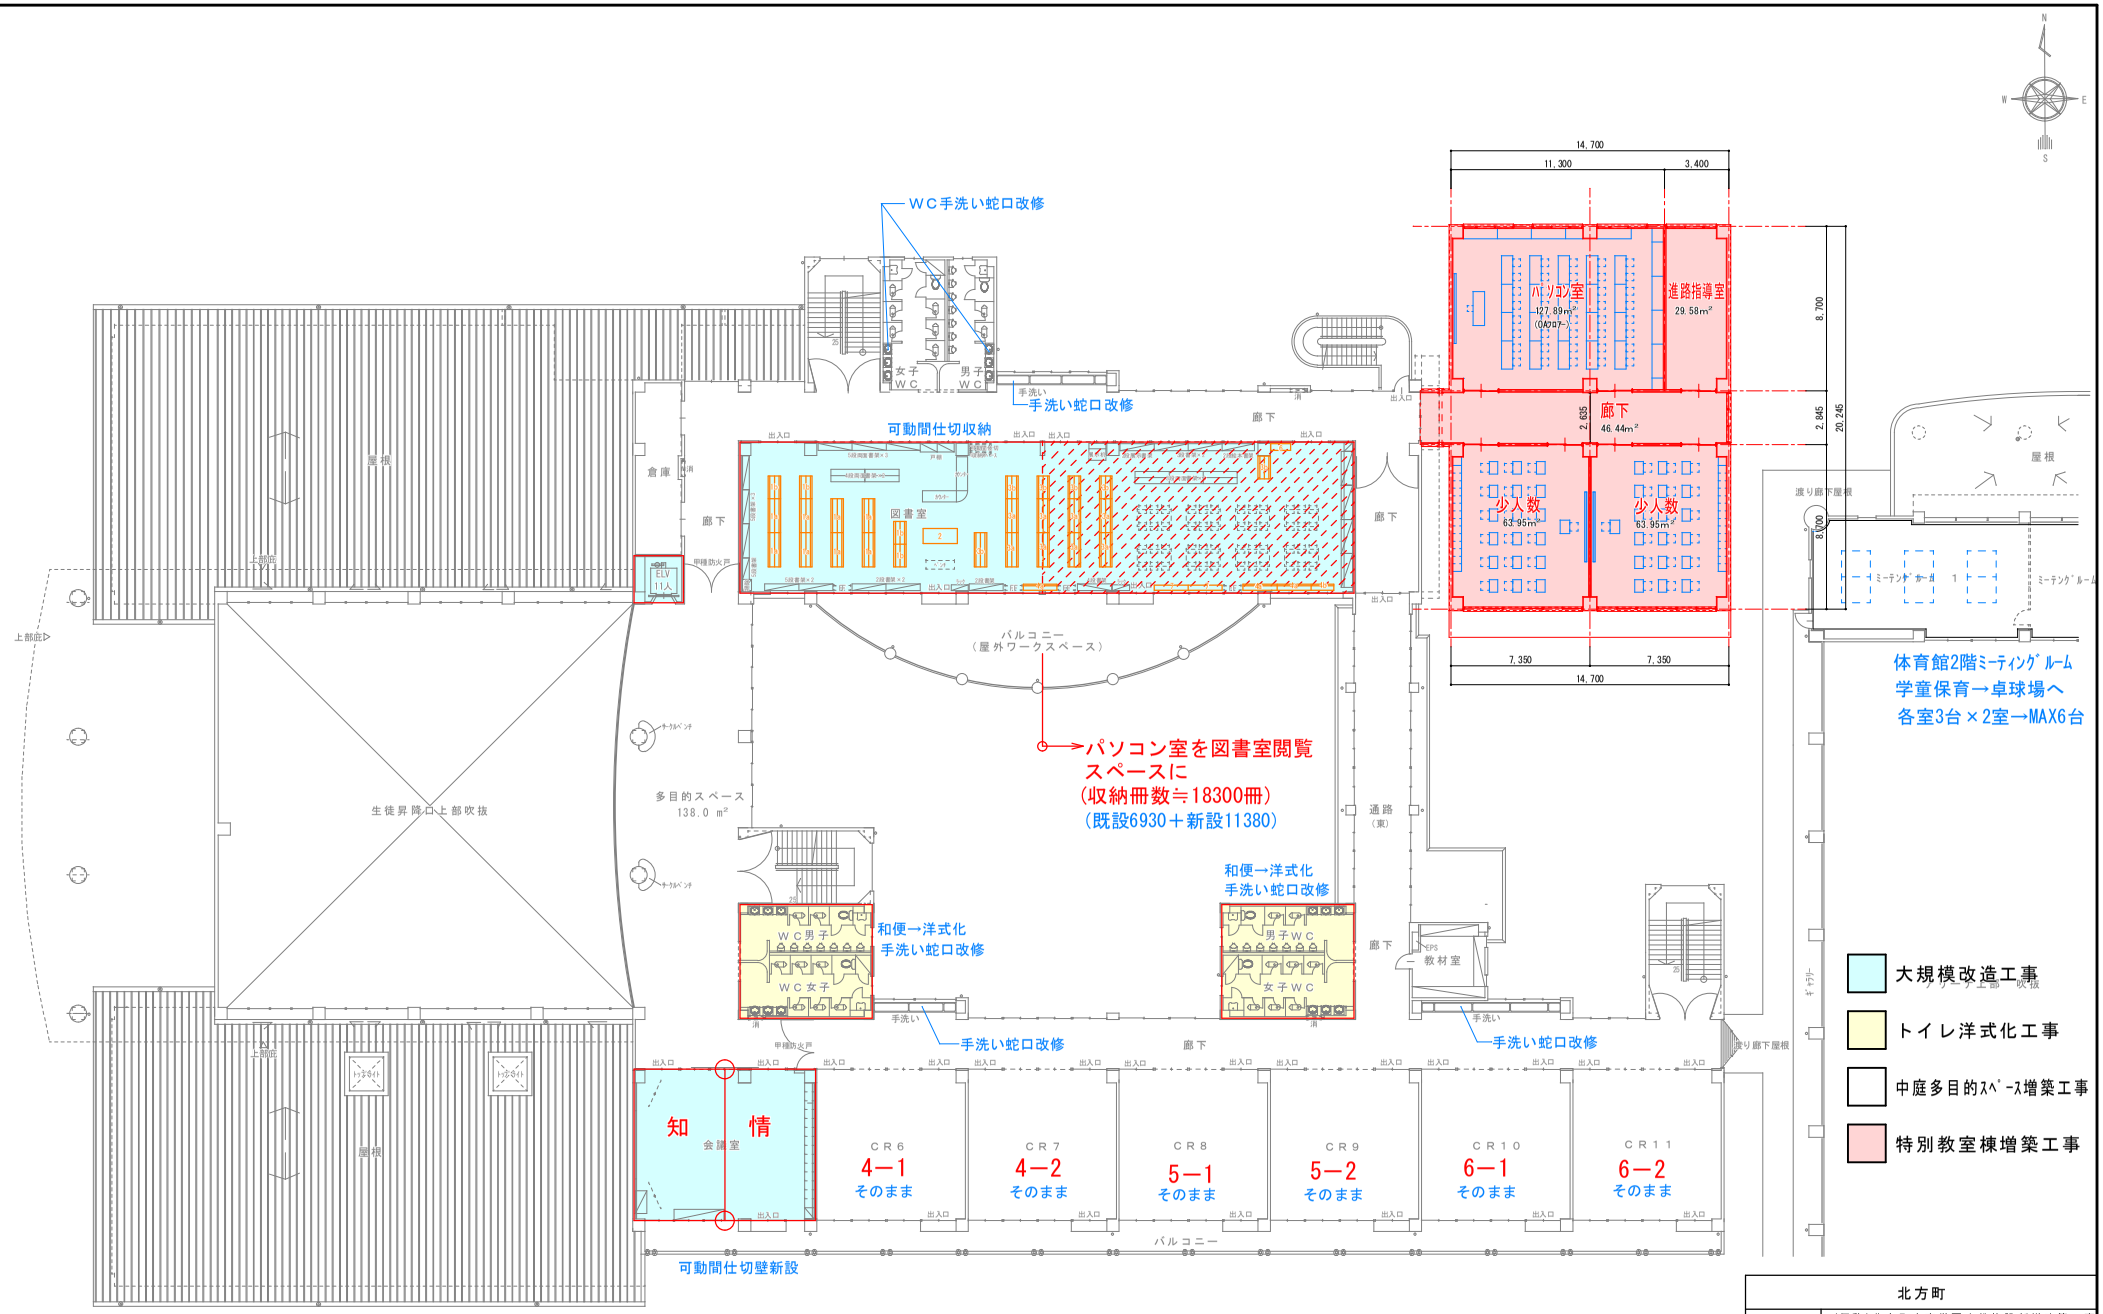

2020.7.08修正

北方町			
工事名	（仮称）北方町立南学園文教施設新増改築工事 特別教室棟・職員室棟増築工事		
種別	2階平面図	図面番号	000
縮尺	1：200	作成年月	令和 02年 12月
設計者	創建・ダイナ特定委託業務共同企業体		
一級建築士氏名印	大臣登録 第207485号　今西　和仁　印		