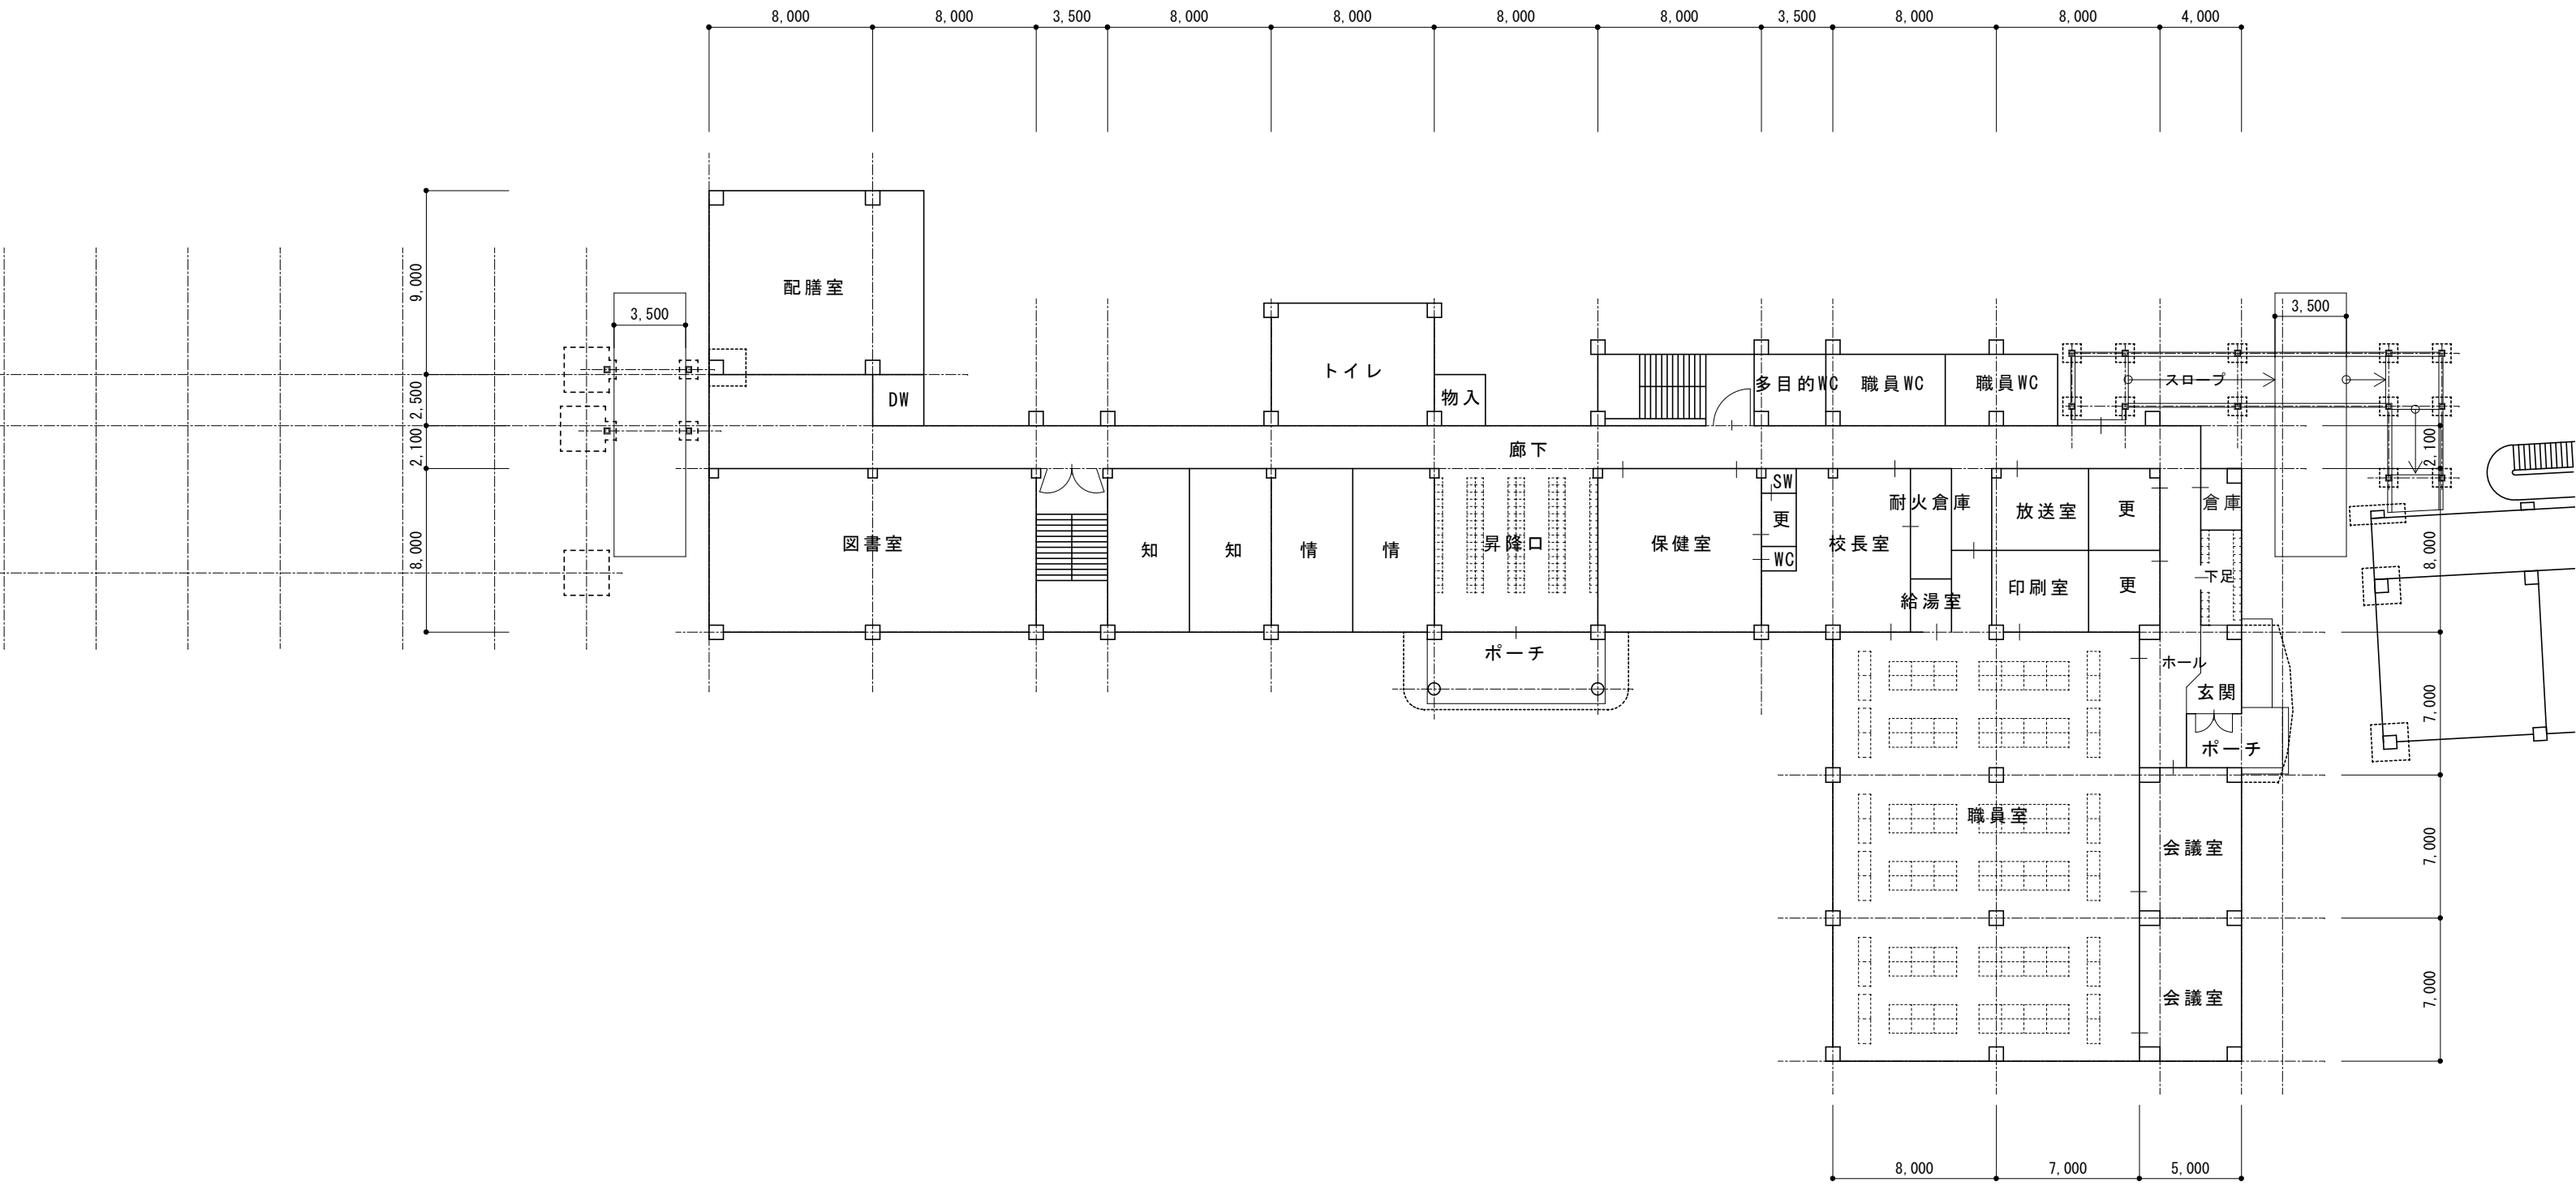
8,000
8,000
3,500
8,000
8,000
8,000
8,000
3,500
8,000
8,000
4,000
9,000
2,500
2,100
8,000
3,500
配膳室
DW
トイレ
物入
廊下
図書室
知
知
情
情
昇降口
ポーチ
保健室
SW
更
WC
多目的WC
職員WC
職員WC
校長室
耐火倉庫
給湯室
放送室
更
印刷室
更
スロープ
倉庫
下足
ホール
玄関
ポーチ
職員室
会議室
会議室
3,500
2,100
8,000
7,000
7,000
7,000
8,000
7,000
5,000

1階