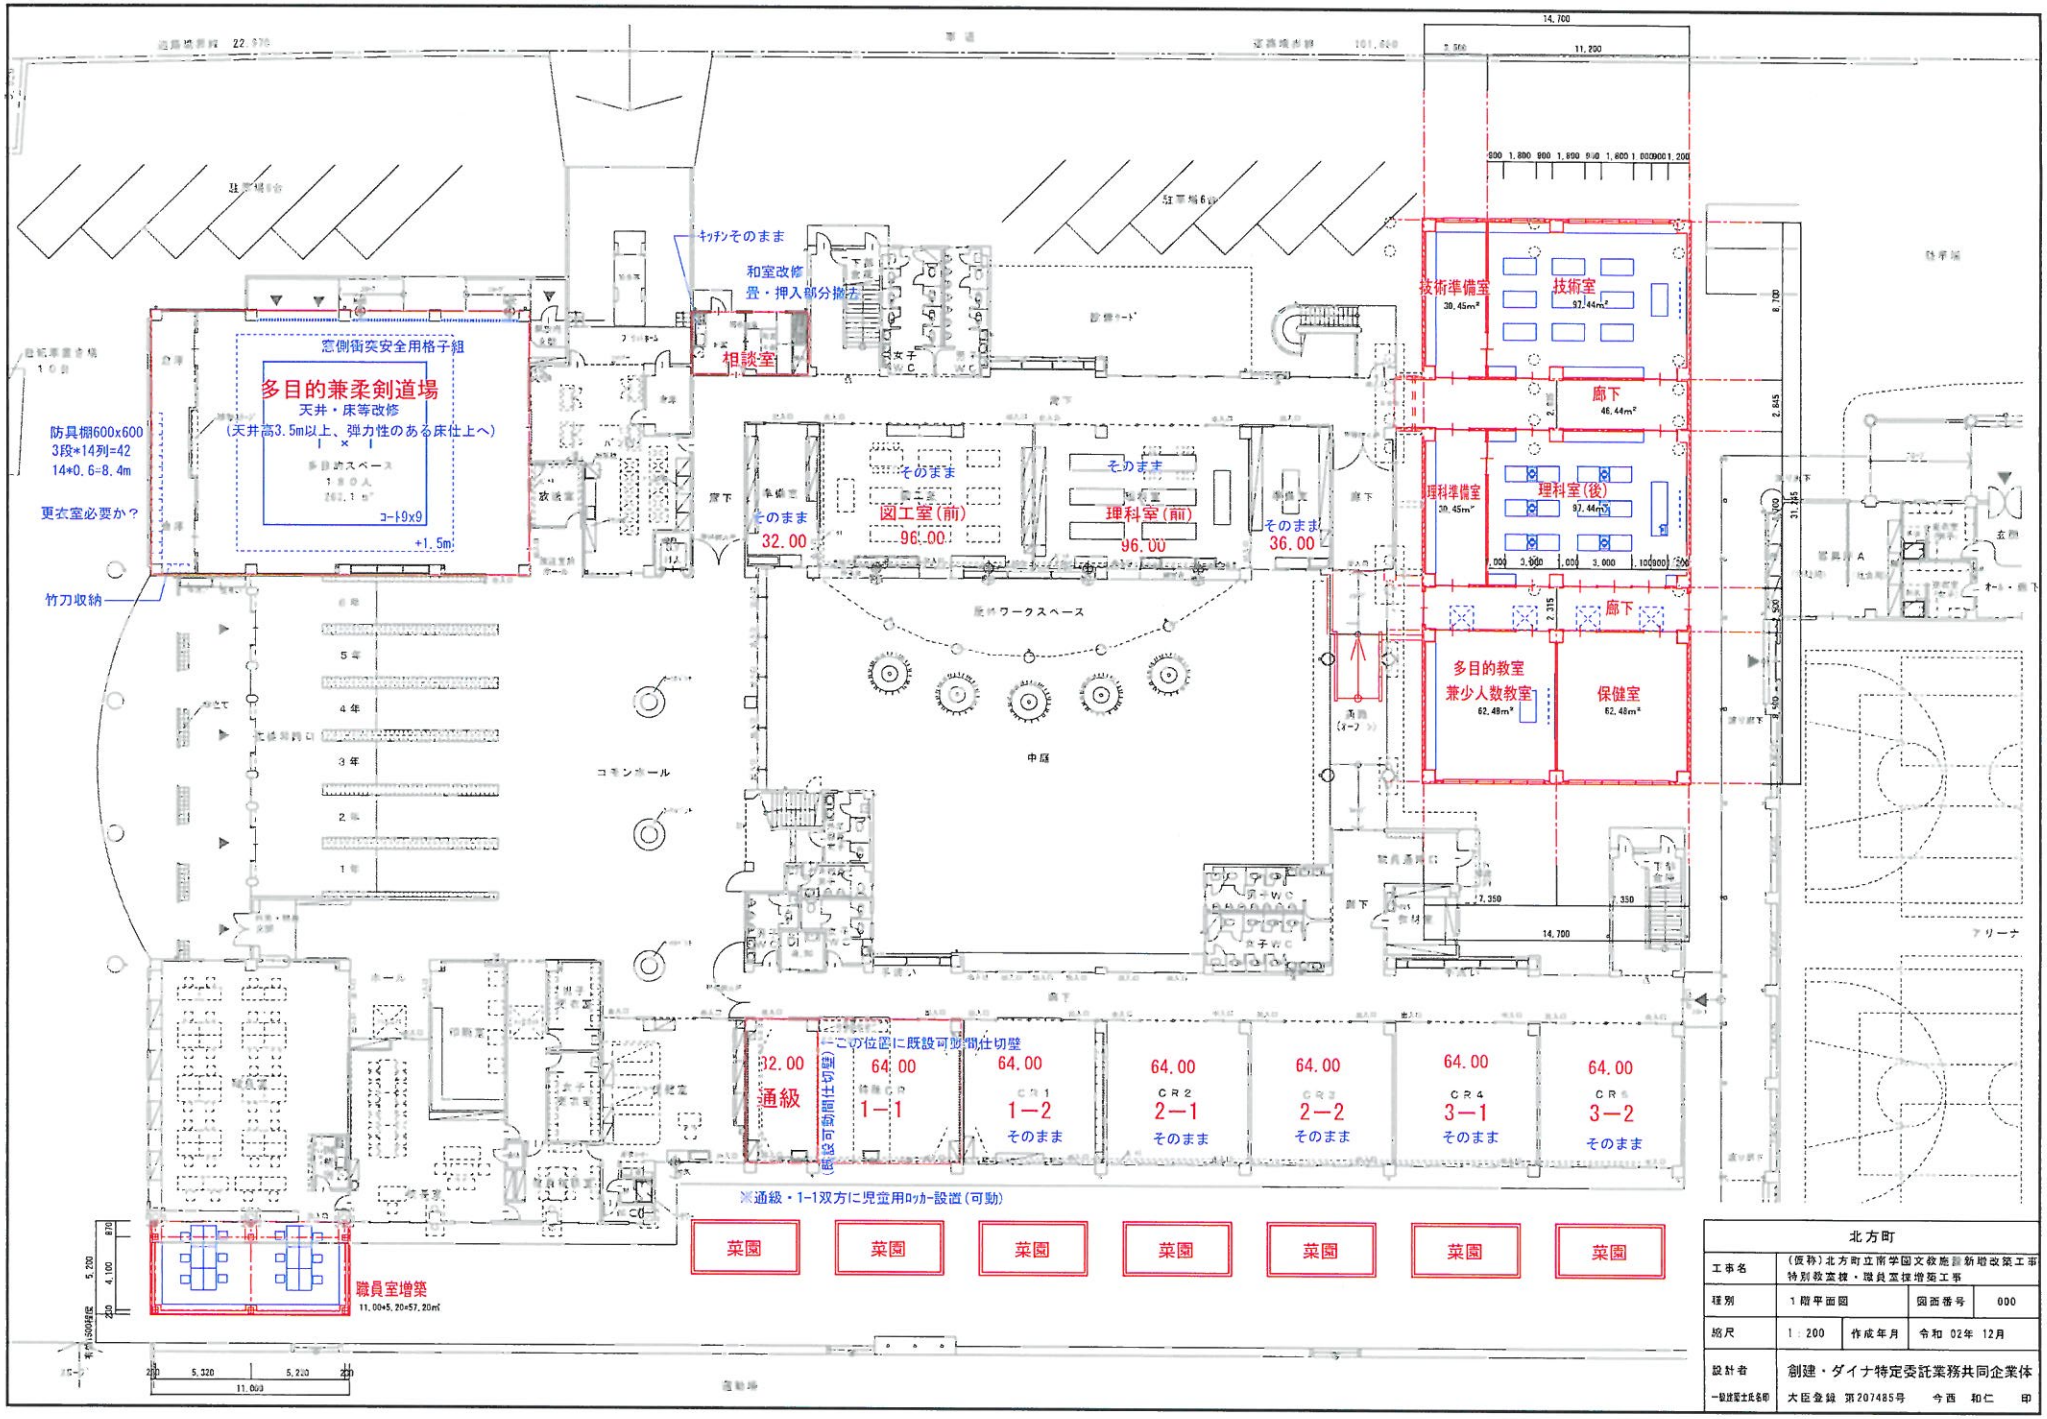
多目的兼柔剣道場
天井・床等改修
（天井高3.5m以上、弾力性のある床仕上へ）
窓側衝突安全用格子組
防具棚600x600
3段*14列=42
14*0.6=8.4m
更衣室必要か？
竹刀収納
+1.5m
相談室
キッチンそのまま
和室改修
畳・押入部分撤去
そのまま
32.00
図工室（前）
96.00
理科室（前）
96.00
そのまま
36.00
技術準備室
39.45m²
技術室
97.44m²
廊下
46.44m²
理科準備室
39.45m²
理科室（後）
97.44m²
廊下
多目的教室
兼少人数教室
62.48m²
保健室
62.48m²
廊下
ワークスペース
中庭
コモンホール
アリーナ
32.00
通級
64.00
1−1
64.00
CR1
1−2
そのまま
64.00
CR2
2−1
そのまま
64.00
CR3
2−2
そのまま
64.00
CR4
3−1
そのまま
64.00
CR5
3−2
そのまま
（既設可動間仕切壁）
この位置に既設可動間仕切壁
※通級・1−1双方に児童用ロッカー設置（可動）
菜園
菜園
菜園
菜園
菜園
菜園
菜園
職員室増築
11.00×5.20=57.20m²
11.000
5.320
5.220
14.700
11.200
5.500
北方町
工事名 （仮称）北方町立南学園文教施設新増改築工事
特別教室棟・職員室棟増築工事
種別 1階平面図
図面番号 000
縮尺 1：200
作成年月 令和 02年 12月
設計者 創建・ダイナ特定委託業務共同企業体
一級建築士氏名印 大臣登録 第207485号 今西 和仁 印

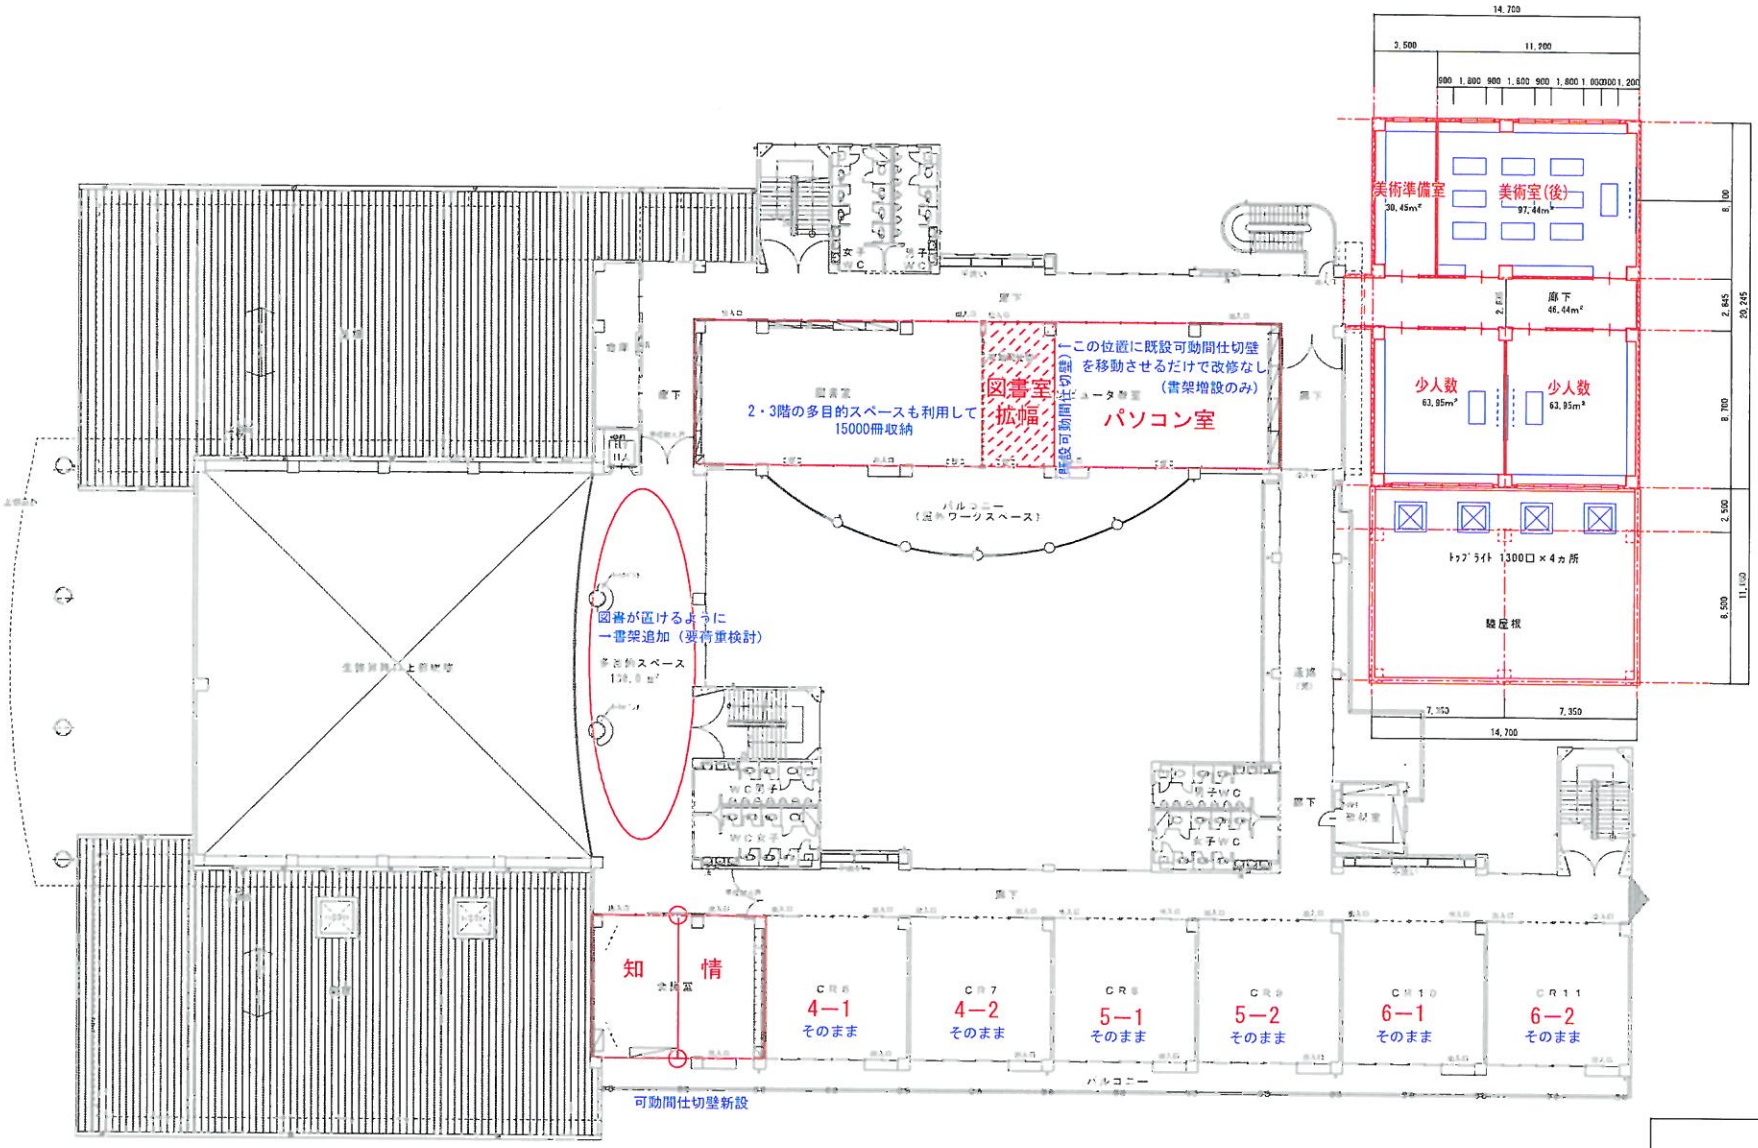

北方町			
工事名	（仮称）北方町立南学園文教施設新増改築工事 特別教室棟・職員室棟増築工事		
種別	2階平面図	図面番号	000
縮尺	1：200	作成年月	令和 02年 12月
設計者 一級建築士氏名印	創建・ダイナ特定委託業務共同企業体 大臣登録 第207485号　今西　和仁　印		

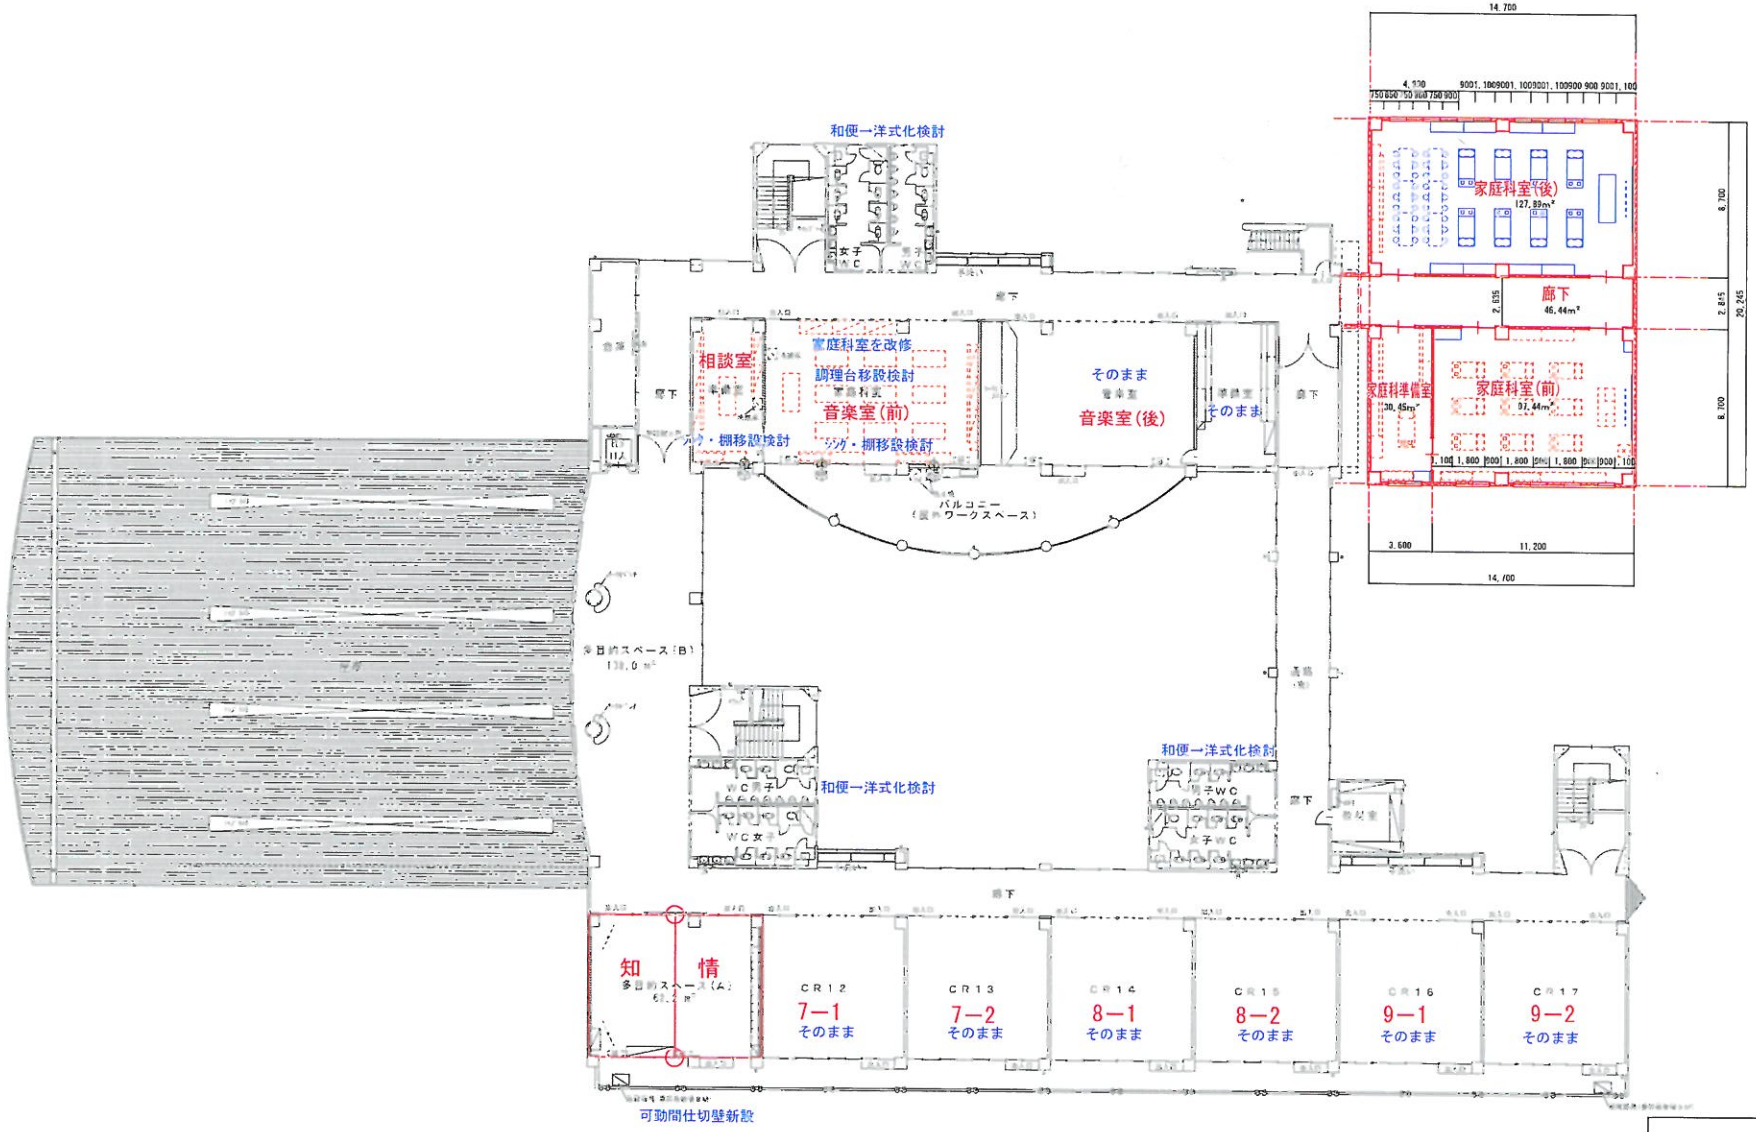

北方町			
工事名	(仮称)北方町立南学園文化施設新増改築工事 特別教室棟・職員室棟増築工事		
種別	3階平面図	図面番号	000
縮尺	1：200	作成年月	令和 02年 12月
設計者 一級建築士氏名印	創建・ダイナ特定委託業務共同企業体 大臣登録 第207485号　今西 和仁　印		